

届出書の提出・作成の方法

事前相談の結果、届出が必要となった場合には届出書の提出・作成の方法により、熊本市震災宅地対策課へ届出が必要となります。

◆届出書の提出方法

滑動崩落防止施設の保全に影響を及ぼすおそれがある行為をに着手する日の30日前までに、その旨を熊本市震災宅地対策課に届け出てください。

◆届出書の作成方法

種類		明示すべき事項	備考
届出書		所定様式による	2部提出
添付書類	位置図	方位 目標となる地物 行為の位置	縮尺2500分の1程度
	計画平面図	方位 敷地の形状、寸法及び面積 敷地内の建築物等及び既存建築物等の位置 外構施設の位置及び形状	縮尺200分の1程度
	構造図	構造物の形状及び寸法	縮尺50分の1程度
	断面図	掘削断面の寸法	縮尺50分の1程度
	現況写真		撮影位置及び方向を配置計画図に示すこと。

届出書の記入例

様式第2号

平成30年 3月 1日

熊本市長 宛

施主もしくは施工者を記載

届出者 郵便番号 860-8601
現住所 熊本市中央区手取本町1-1
フリガナ クマモト タロウ
氏名 熊本 太郎 
電話番号 (096) 328-2966

滑動崩落防止施設に対する影響行為の届出書


熊本市大規模盛土造成地滑動崩落防止施設の保全に関する条例第6条の規定により、次のとおり届け出ます。

1 行為の場所	熊本市 中央区 手取本町1番1
2 着手予定日	平成30年 4月 1日
3 完了予定日	平成30年 4月30日
4 影響行為の種類 ※該当するものに○	(1)建築物の建築 (7) 新築 (イ) 増築 (ウ) 改築
	(2)工作物の建設 (7) 新設 (イ) 増築 (ウ) 改築
	(3)土地の掘削 水道管布設のため (掘削深さ 100cm)
	(4)その他 (※具体的に記載してください)
5 施工者	住 所 熊本市中央区花畑町10-34 会社名 ヒゴマル建設株式会社 代表者 職名 代表取締役 氏 名 肥後 丸男

添付書類

- 行為を行う位置図 (方位、目標となる地物、行為の位置を明示、縮尺2500分の1程度)
- 行為を行う計画平面図 (方位、敷地の形状、寸法及び面積、敷地内の建築物及び既存建築物等の位置を明示)
- 行為の構造図 (構造物の形状及び寸法、掘削断面寸法を明示)
- 行為を行う現場の現況写真 (撮影位置及び方向を計画平面図に明示)
- 前各号に掲げるもののほか、滑動崩落防止施設の保全への影響を判断するために市長が必要と認める書類

図面の作成例

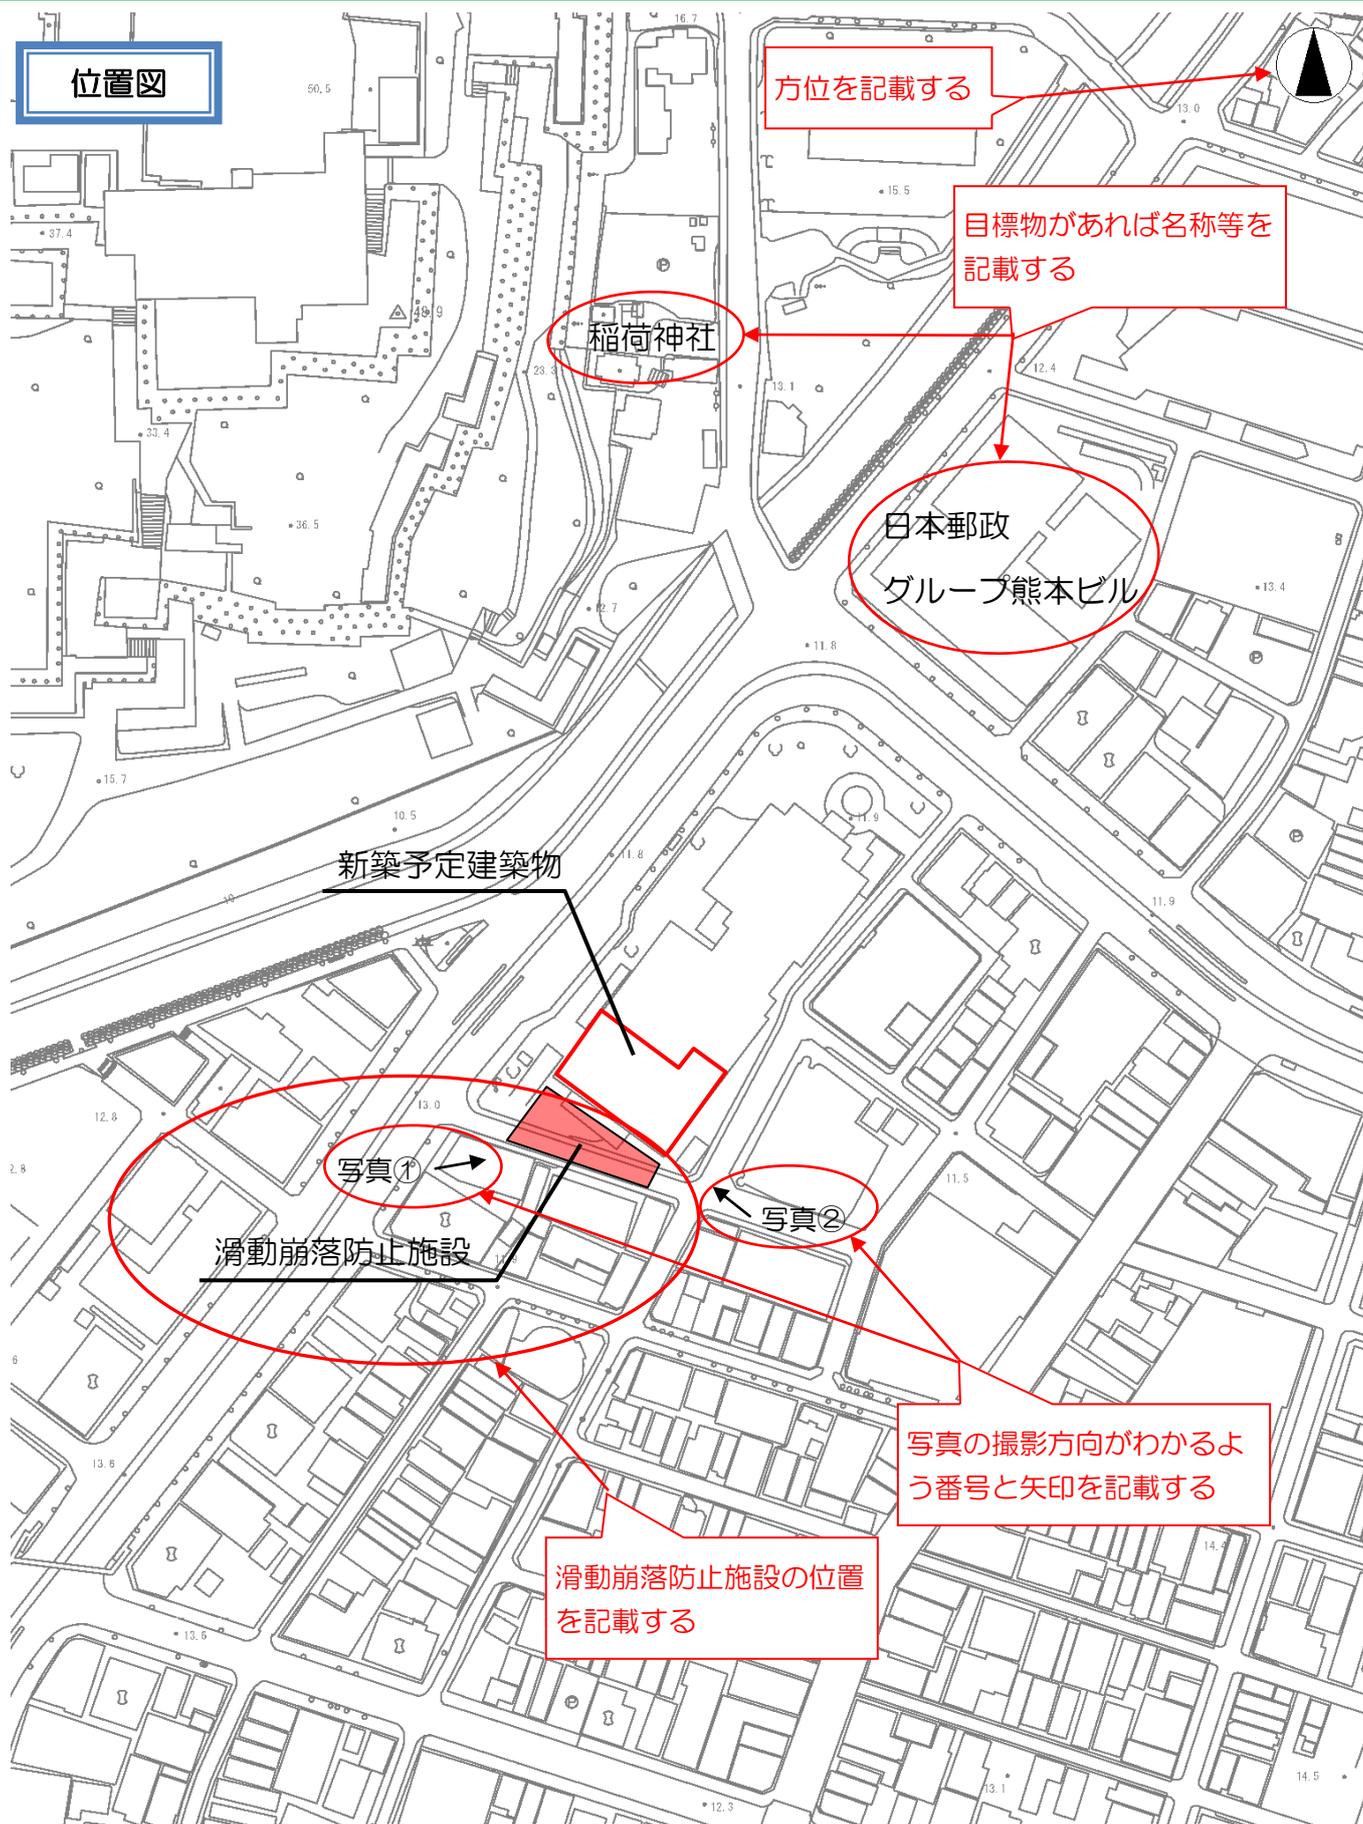


※ この図面は位置図に記載する内容を示したイメージです。

縮尺=2500分の1程度

図面の作成例

平面図

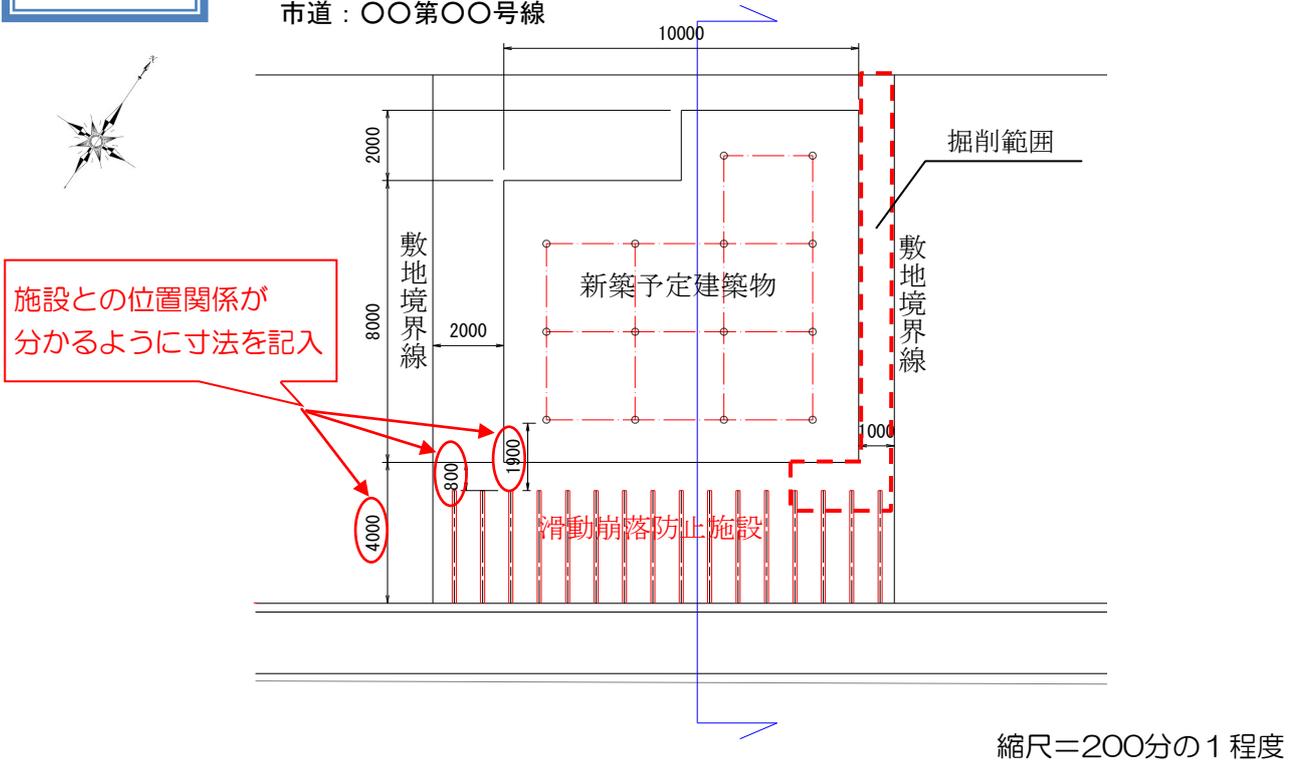

断面図

